



Vista Frontal

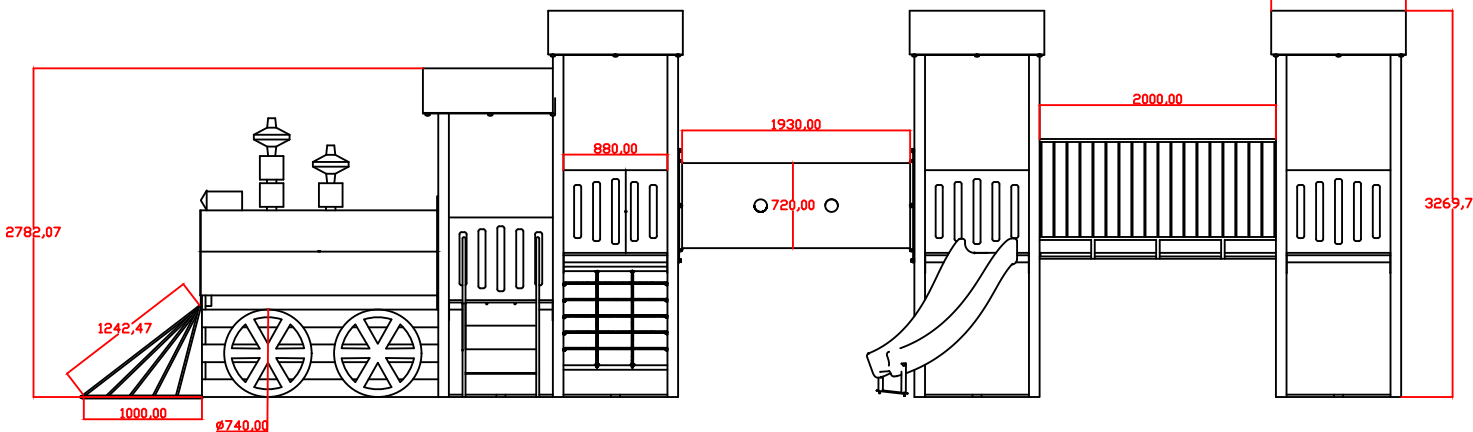

Vista Lateral

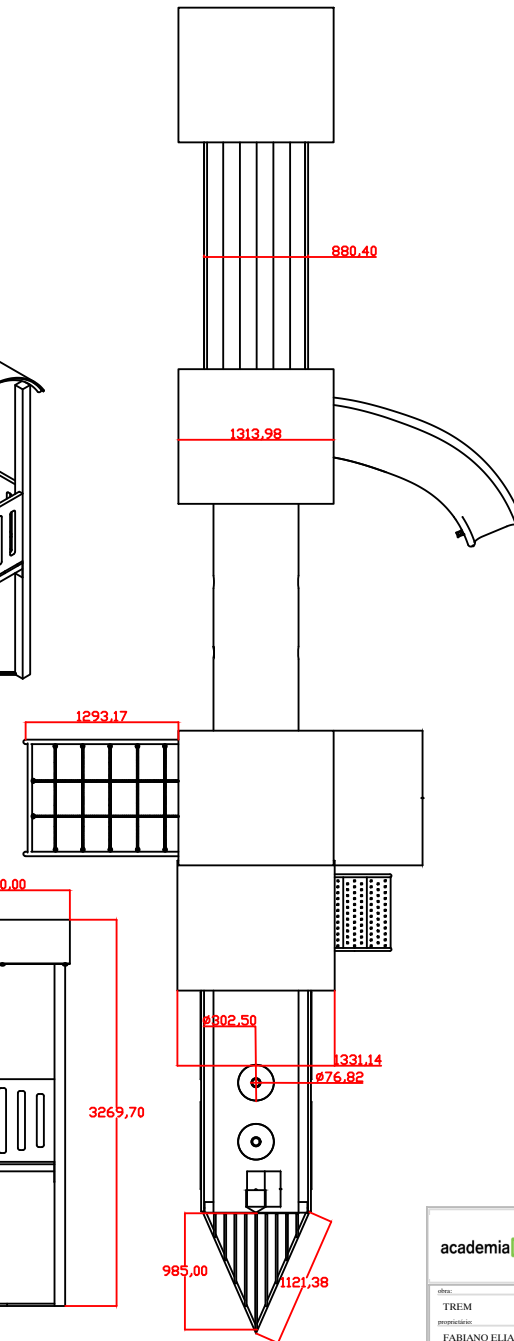

Vista Superior

LAMB - AK/LU/AL	
academia KIDS	
<small>RUA A, Nº9 - PARQUE INDUSTRIAL III C/PO 14.075-000-00 FONE: (011) 2414-1000 MARÉTRAI, CÂNDIDO RODRIG - PE www.lamb.com.br</small>	
obra:	folha:
TREM	01/01
projetista:	FABIANO ELIAS LAMB
projetista:	ARQUITETÔNICO
contido:	data:
VISTA LATERAL VISTA ISOMÉTRICA VISTA-FRONTAL PLANTA DE BAIXA	JUNHO/2020
<small>autor: FABIANO ELIAS LAMB ENG. CIVIL - (CREA/PE 20005)</small>	